


施設配置図・平面図

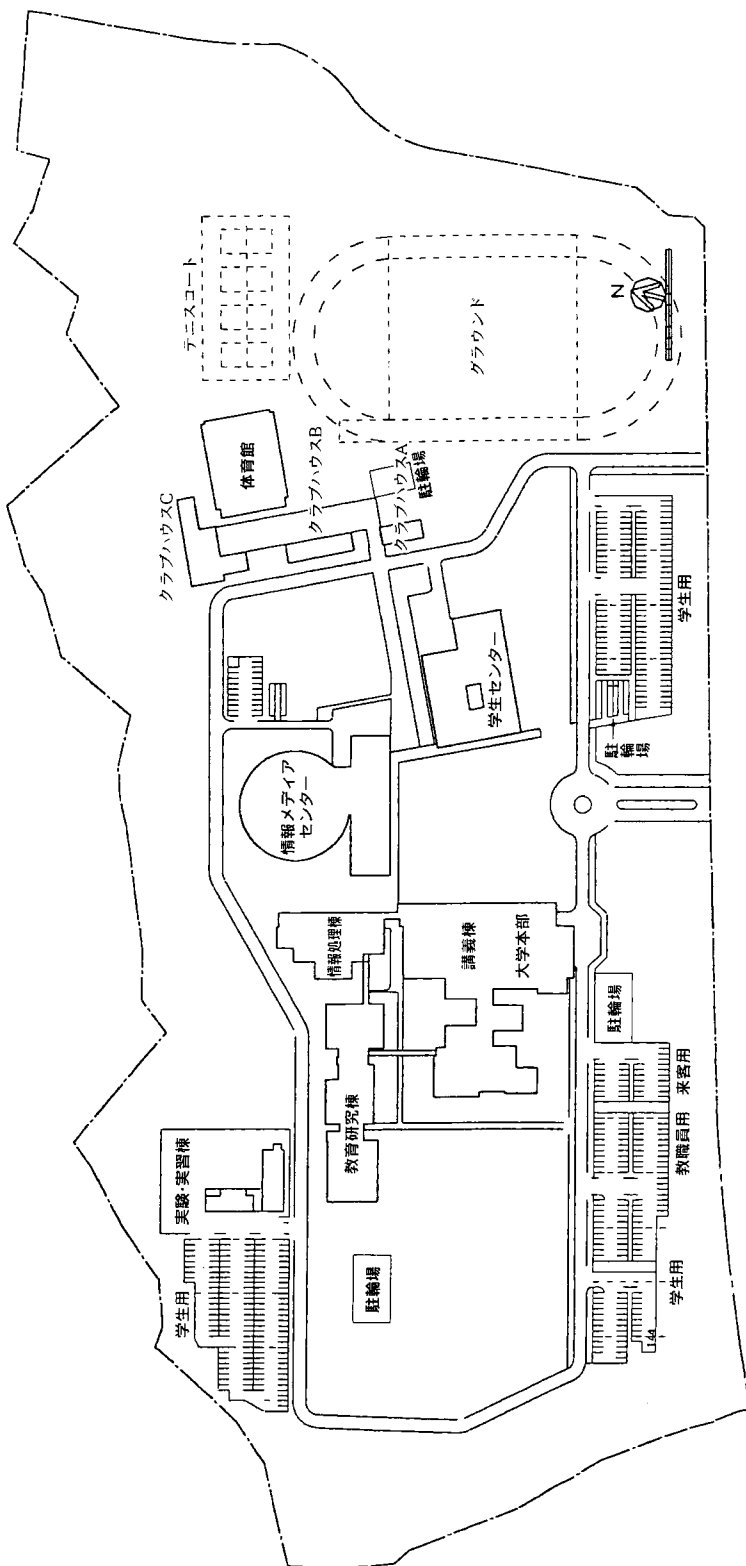

施設配置図